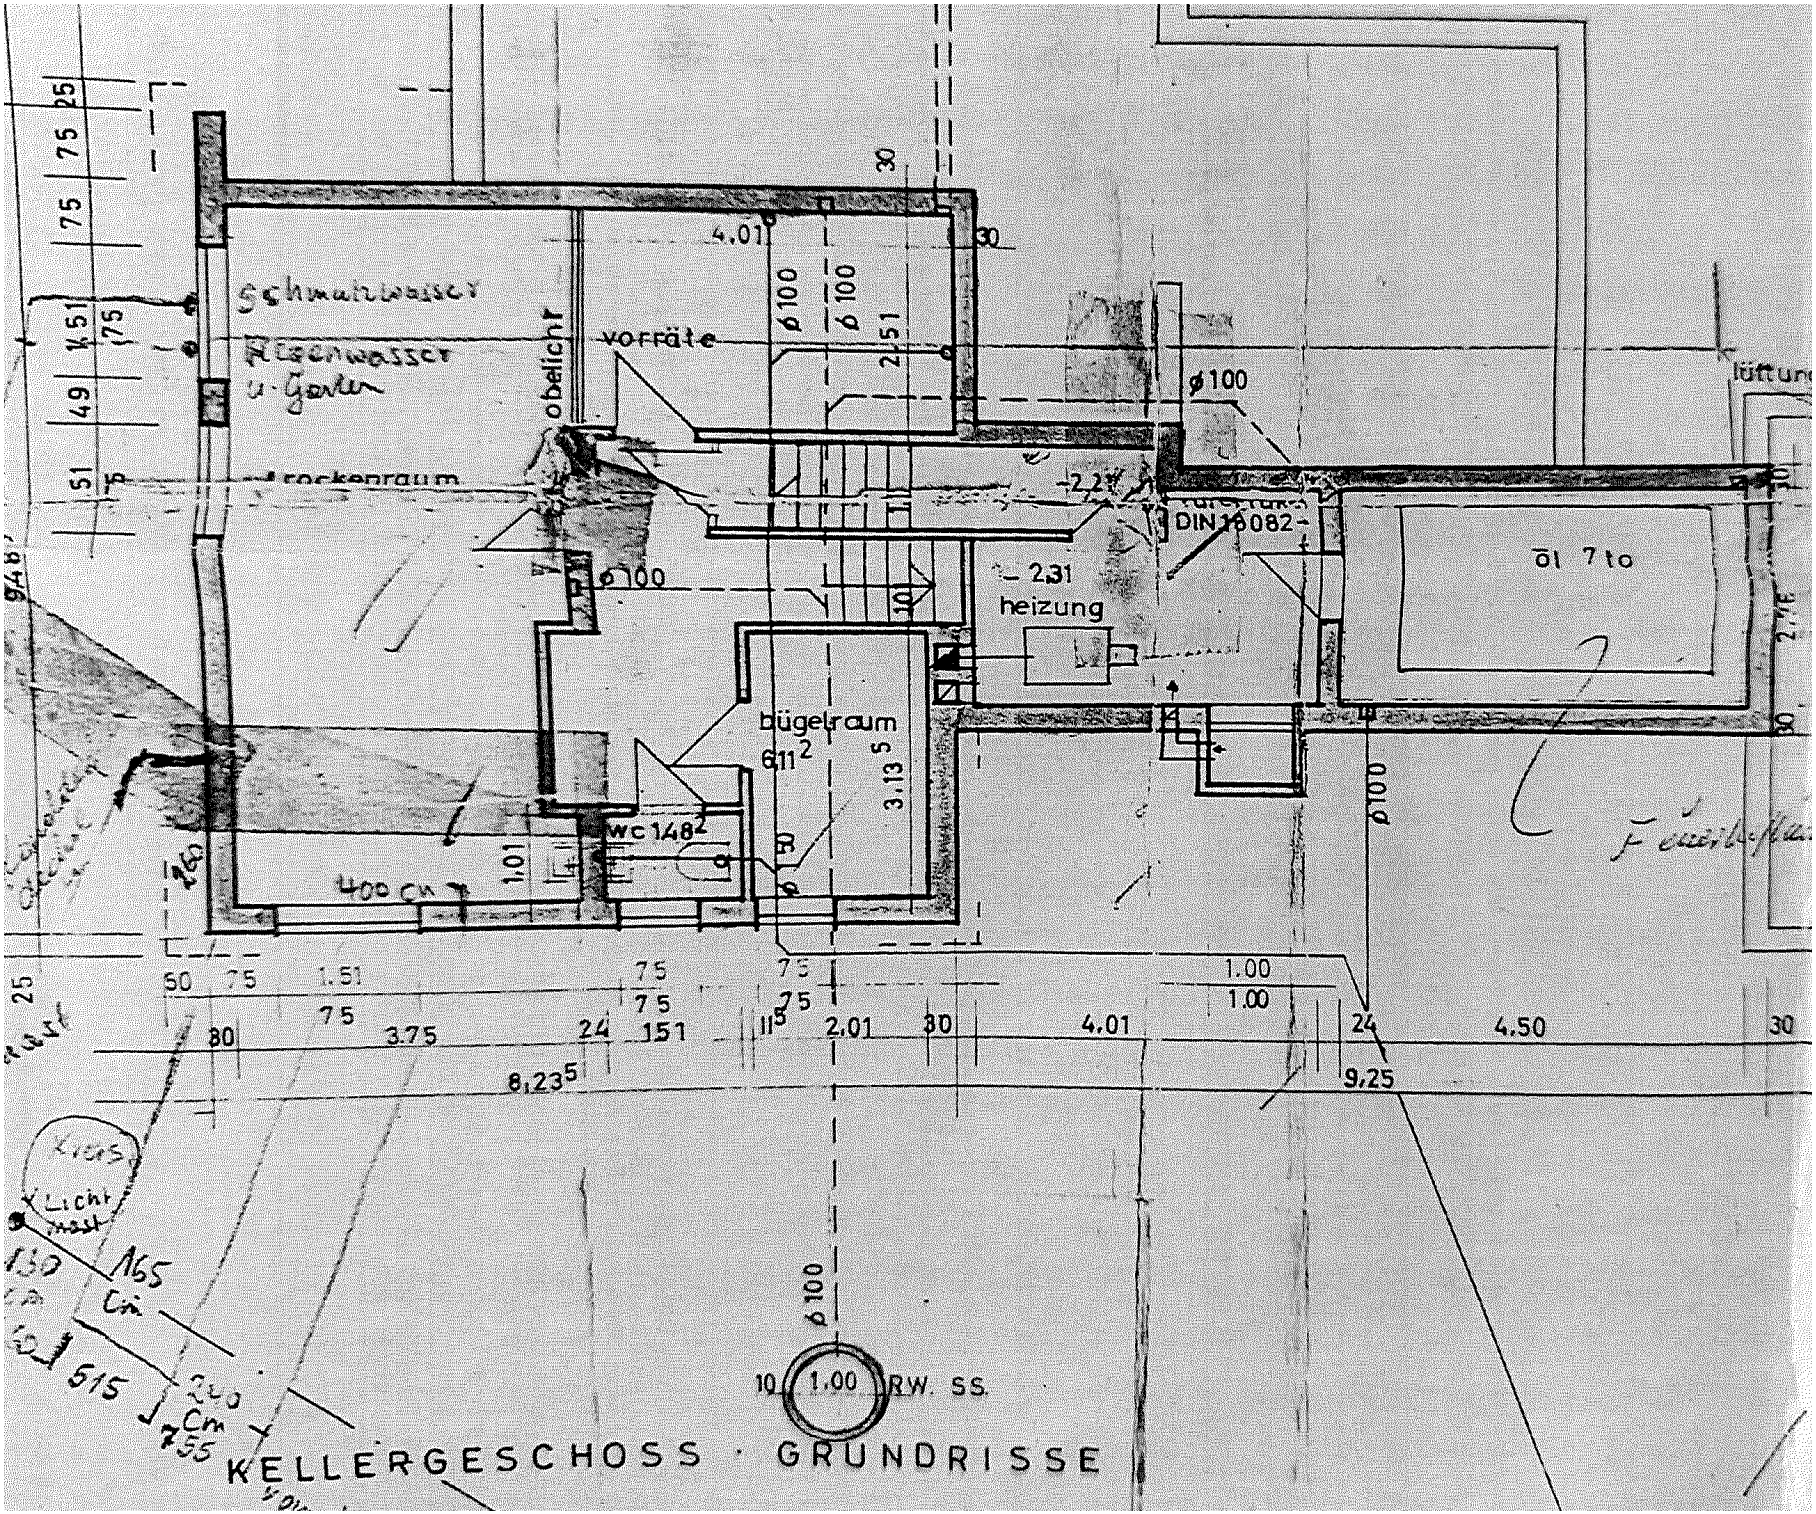
Schmutzwasser
Abwasser
u. Garten
obelicht
vorräte
rockenraum
ø100
4.01
2.51
2.31
heizung
DIN 18082
öl 7 to
bügelraum
6.11²
3.13⁵
wc 1.48²
400 cm
1.01
1.51
3.75
2.01
4.01
1.00
4.50
9.25
8.23⁵
RW. SS.
KELLERGESCHOSS · GRUNDRISSE