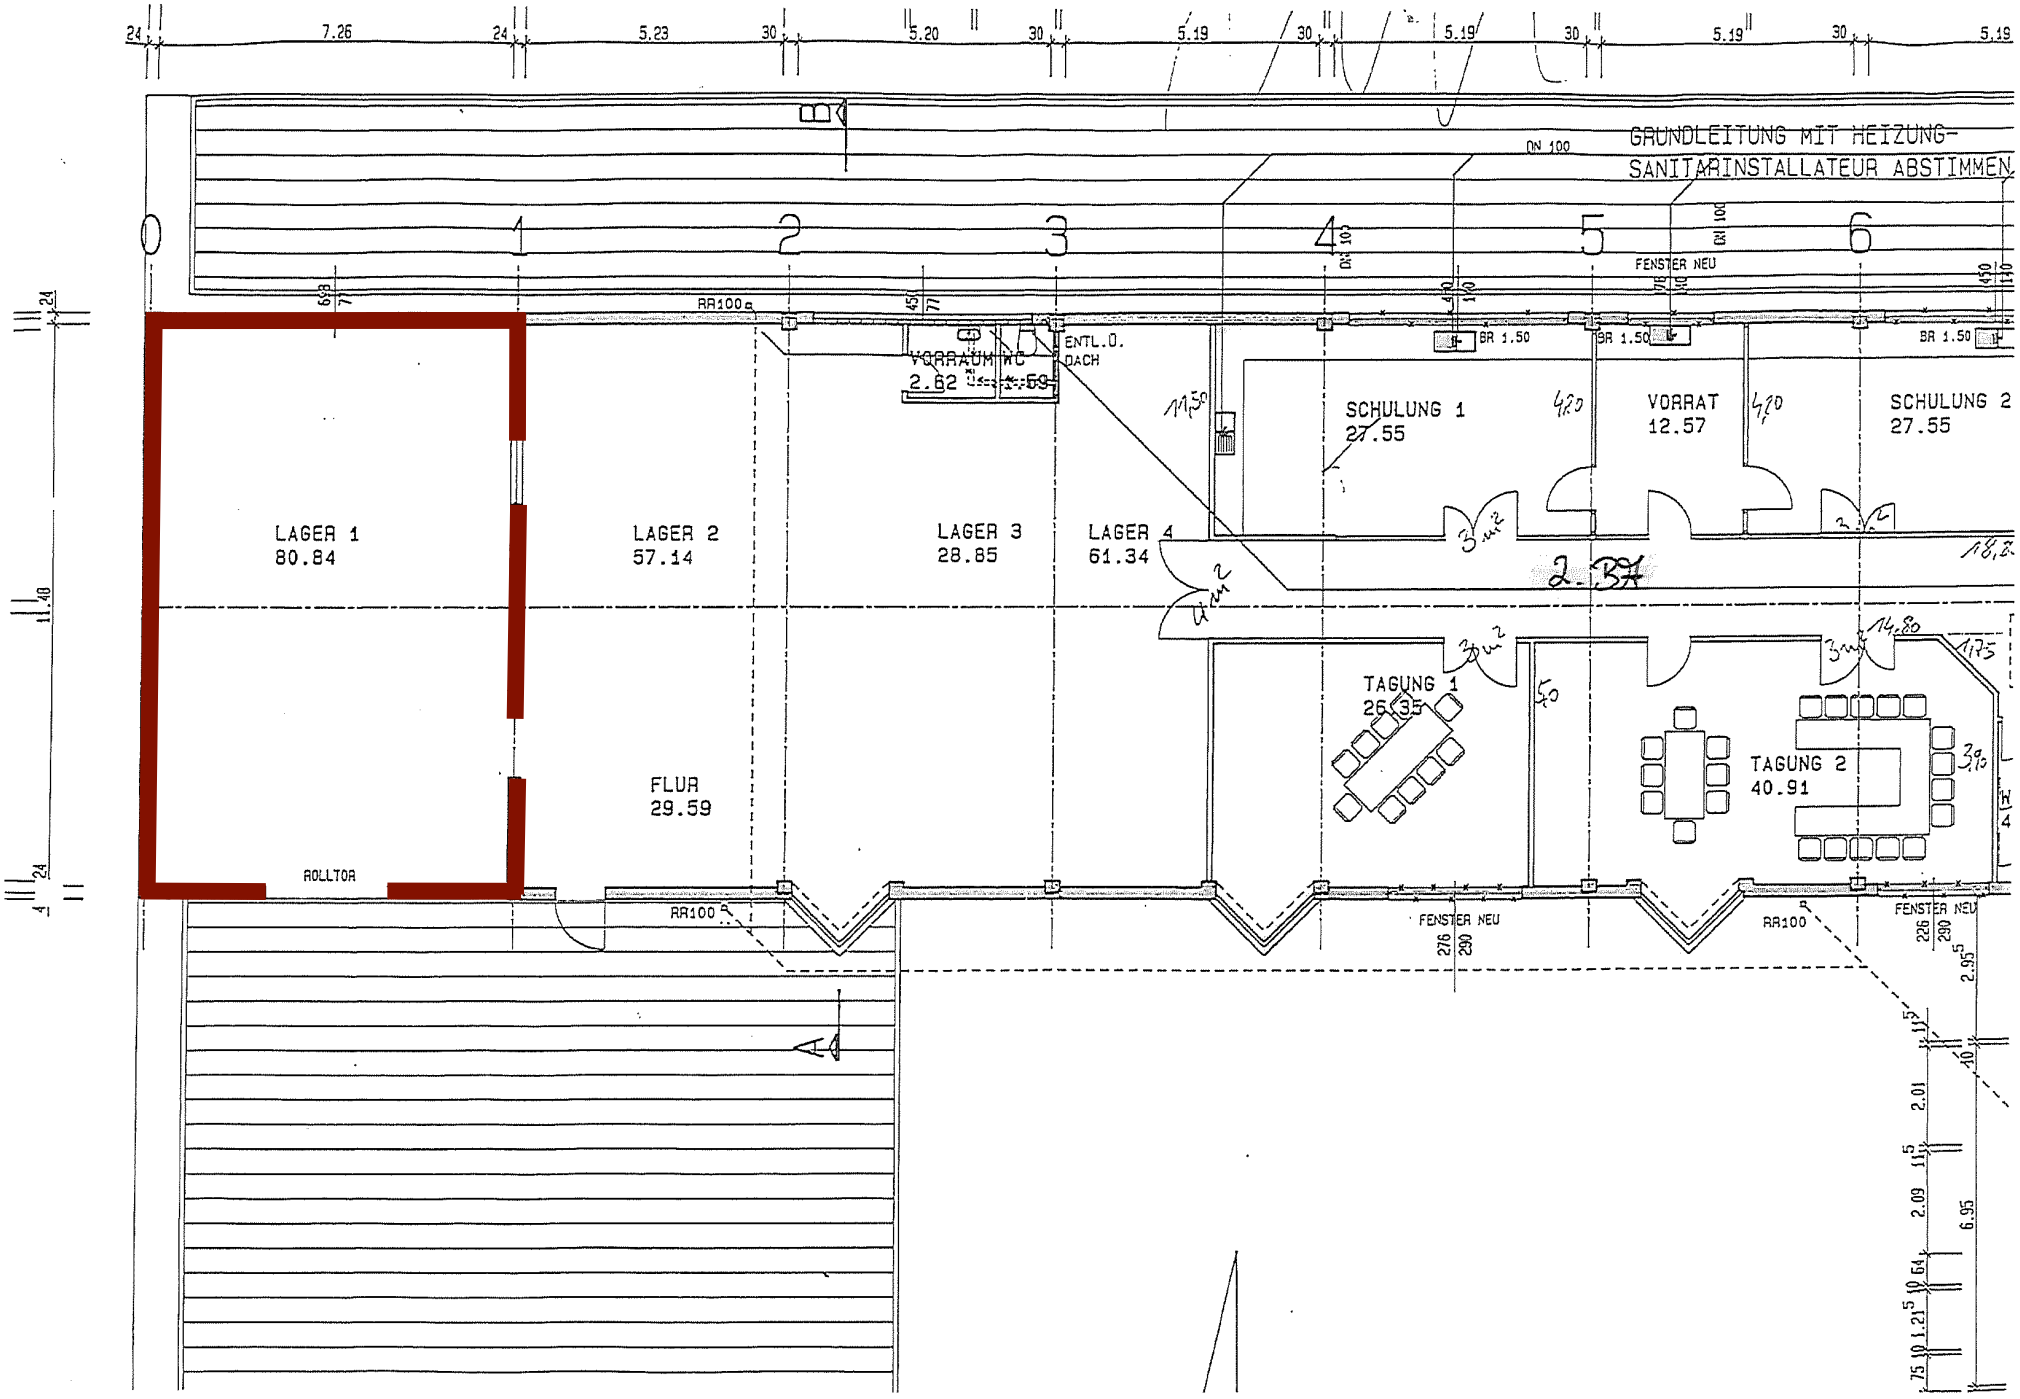
GRUNDLEITUNG MIT HEIZUNG-
SANITÄRINSTALLATEUR ABSTIMMEN
LAGER 1
80.84
LAGER 2
57.14
LAGER 3
28.85
LAGER 4
61.34
FLUR
29.59
ROLLTOR
VORRAUM WC
2.62
ENTL.O.
DACH
SCHULUNG 1
27.55
VORRAT
12.57
SCHULUNG 2
27.55
TAGUNG 1
26.35
TAGUNG 2
40.91
FENSTER NEU
RR100
BR 1.50
DN 100